

Arrêté temporaire n° 2026-T-0187-DRMH-Circulation
portant réglementation de la circulation sur la **D39 du PR 30+0100 au PR 30+0280**
(Essarts-en-Bocage) situés hors agglomération la Rabretière

Le Président du Conseil Départemental de la Vendée

- VU** le code général des collectivités territoriales et notamment l'article L.3221-4,
- VU** le Code de la route et notamment les articles R.411-8, R.411-25 et R.413-1
- VU** l'Instruction interministérielle sur la signalisation routière et notamment le livre 1, quatrième partie, signalisation de prescription, livre 1, deuxième partie, signalisation de danger et livre 1, huitième partie, signalisation temporaire
- VU** l'arrêté interministériel du 24 novembre 1967 relatif à la signalisation des routes et des autoroutes, modifié par arrêtés successifs,
- VU** l'arrêté 2022-010-VIFE du 13 janvier 2022 accordant délégation de signature à Monsieur Renaud BAYLE, chef de l'Agence Routière Départementale Nord (Montaigu), Direction des Routes, des Mobilités et de l'Habitat, Pôle Infrastructures et Désenclavements,
- VU** la demande de la Commune d'Essarts-en-Bocage,

CONSIDÉRANT qu'en raison de travaux pour la création d'un cheminement, PV n°2025-1402, il y a lieu de réglementer la circulation sur une partie du réseau routier départemental,

ARRÊTE

Article 1

À compter du 02/02/2026 et jusqu'au 20/02/2026, les prescriptions suivantes s'appliquent D39 du PR 30+0100 au PR 30+0280 (Essarts-en-Bocage) situés hors agglomération la Rabretière.

La circulation est alternée par B15+C18 ,

La circulation est réglementée par rétrécissement de chaussée sur la D39 du PR 30+0100 au PR 30+0280 (Essarts-en-Bocage) situés hors agglomération la Rabretière, compte tenu de la réalisation des travaux en bordure de voie.

Article 2

Pendant cette période, la vitesse maximale autorisée est fixée à 50 km/h, les manoeuvres de dépassement et le stationnement de part et d'autre de la chaussée sont interdits sur toute la longueur du chantier.

Article 3

La signalisation réglementaire conforme aux dispositions de l'Instruction Interministérielle sur la signalisation routière sera mise en place par l'entreprise chargée des travaux sous le contrôle des services de l'Agence Routière Départementale.

Article 4

Les dispositions définies par le présent arrêté prendront effet à la mise en place de la signalisation.

Article 5

Sauf contrainte de chantier (validée par l'Agence Routière Départementale) , les dispositions d'exploitation de la circulation prévues seront levées à 18 heures et remises en place à 8 heures, la circulation sera rétablie normalement les dimanches et jours fériés.

Article 6

Nonobstant les dates fixées aux précédents articles, ces dispositions d'exploitation de la circulation cesseront à la fin effective des travaux, concrétisée par la levée de la signalisation.

Article 7

Le présent arrêté sera porté à la connaissance du public par :

- affichage aux extrémités de la section réglementée
- apposition des panneaux et matériels de signalisation réglementaire.

Article 8 - Recours

Conformément aux dispositions de la loi 78-17 du 06 janvier 1978 relative à l'informatique, aux fichiers et aux libertés, le bénéficiaire est informé qu'il dispose d'un droit d'accès et de rectification qu'il peut exercer, pour les informations le concernant, auprès de l'Agence Routière Départementale ci-dessus désignée.

Conformément aux dispositions des articles R 421-1 et suivants du Code de la Justice Administrative relatives aux délais de recours contentieux en matière administrative, cette décision peut faire l'objet d'un recours contentieux devant le Tribunal Administratif de Nantes, 6 Allée de l'Île Gloriette, 44041 NANTES Cedex 01, pendant un délai de deux mois à compter du jour de sa notification. La juridiction administrative peut être saisie par l'application Télérecours citoyens accessible à partir du site www.telerecours.fr (<http://www.telerecours.fr/>).

Article 9

Une copie du présent arrêté sera adressée au maire de la commune concernée pour affichage en mairie pendant une période de 15 jours aux fins de publication.

Cet arrêté sera transmis au contrôle de légalité et publié sur le site internet du Département de la Vendée.

Article 10

Le Directeur Général des Services Départementaux,
la Colonelle commandant le Groupement de Gendarmerie de la Vendée,
le Chef de l'Agence Routière Départementale,


sont chargés, chacun en ce qui le concerne, de l'exécution du présent arrêté qui sera publié conformément à la réglementation en vigueur.

Fait à Montaigu-Vendée, le 30 JAN. 2026

Le Président du Conseil Départemental
Pour le Président du Conseil Départemental
Chef de l'Agence Routière Départementale Nord
(Montaigu)

Renaud BAÏLE



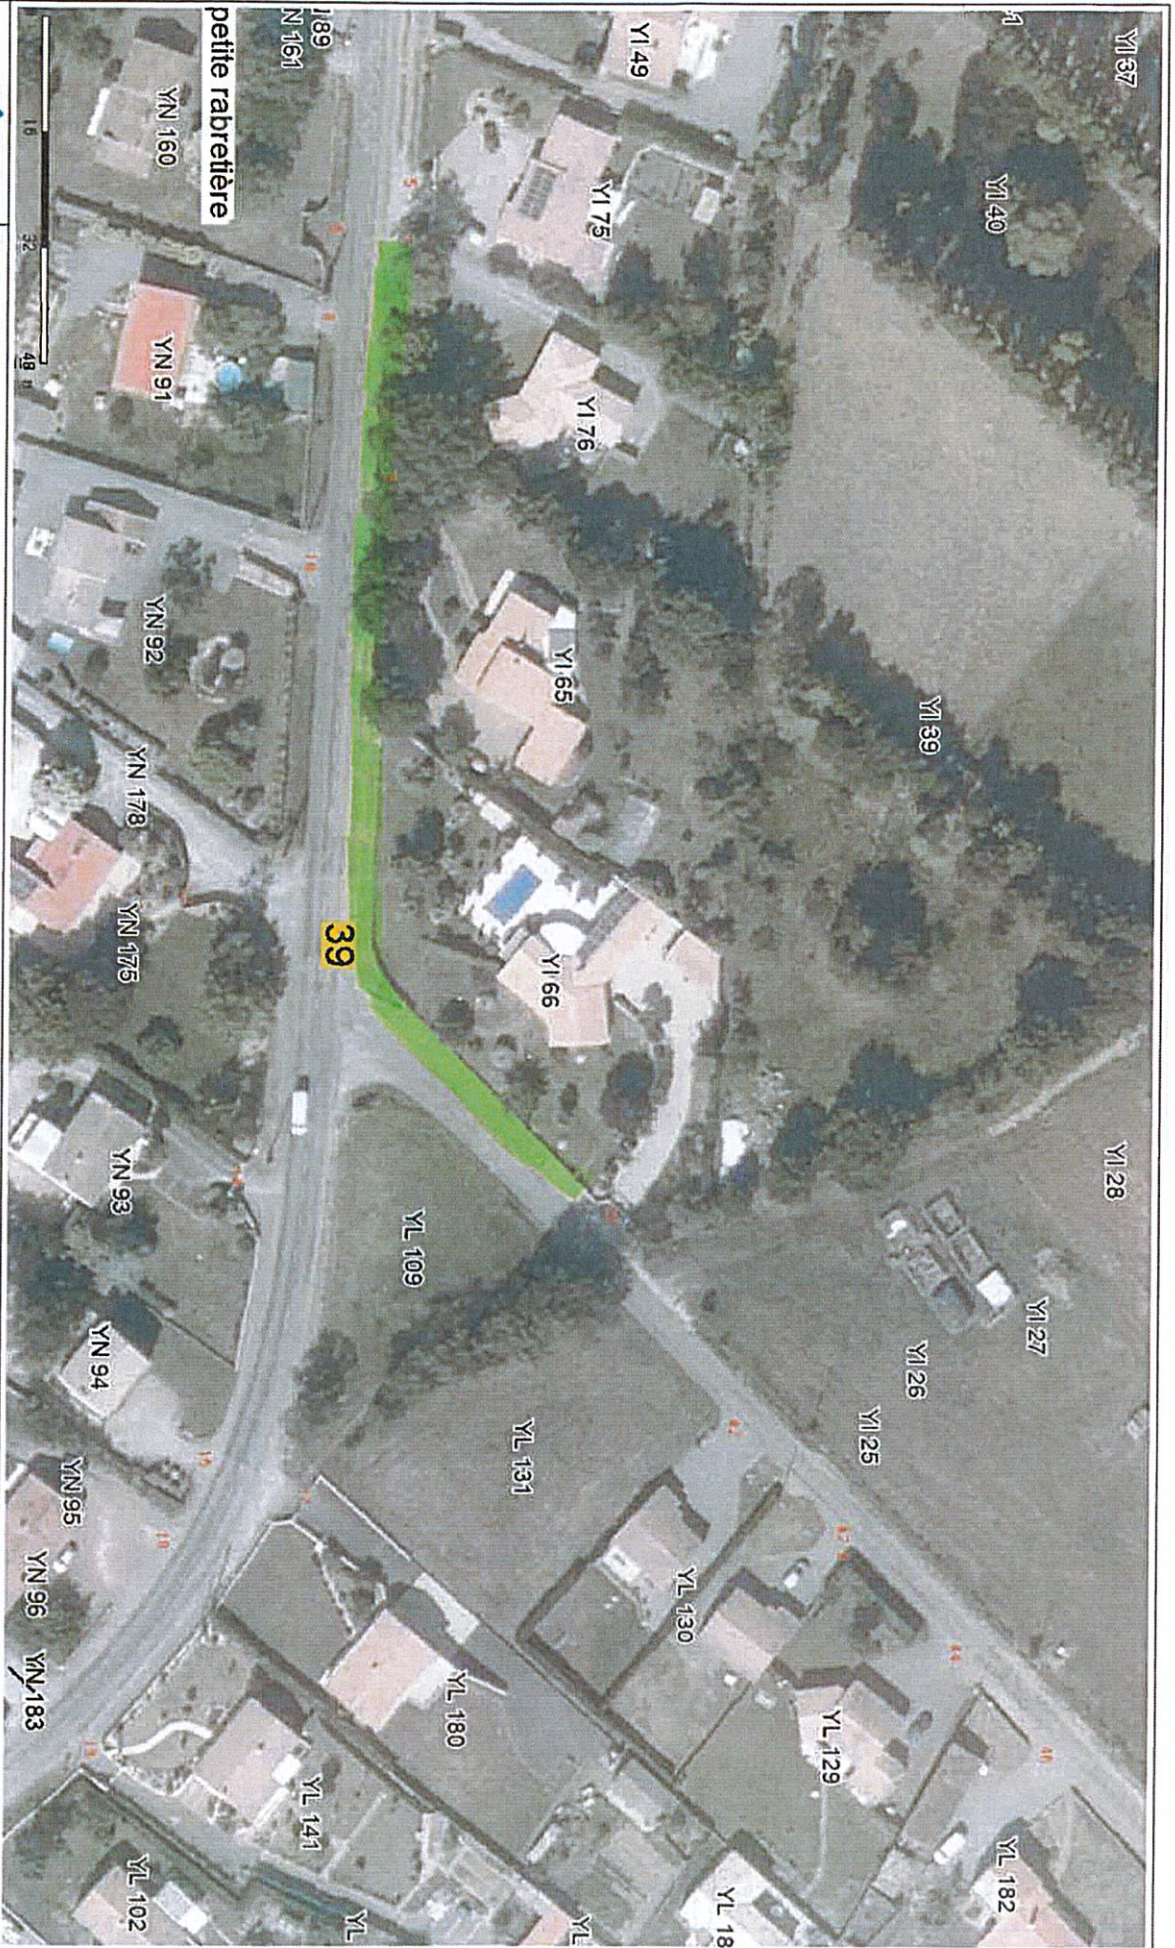

Plan 1

TRAVAX DE CHEMINEMENT



© IGN

Édité le 14/01/2026 - Echelle : 1/1000 - Format : A4

